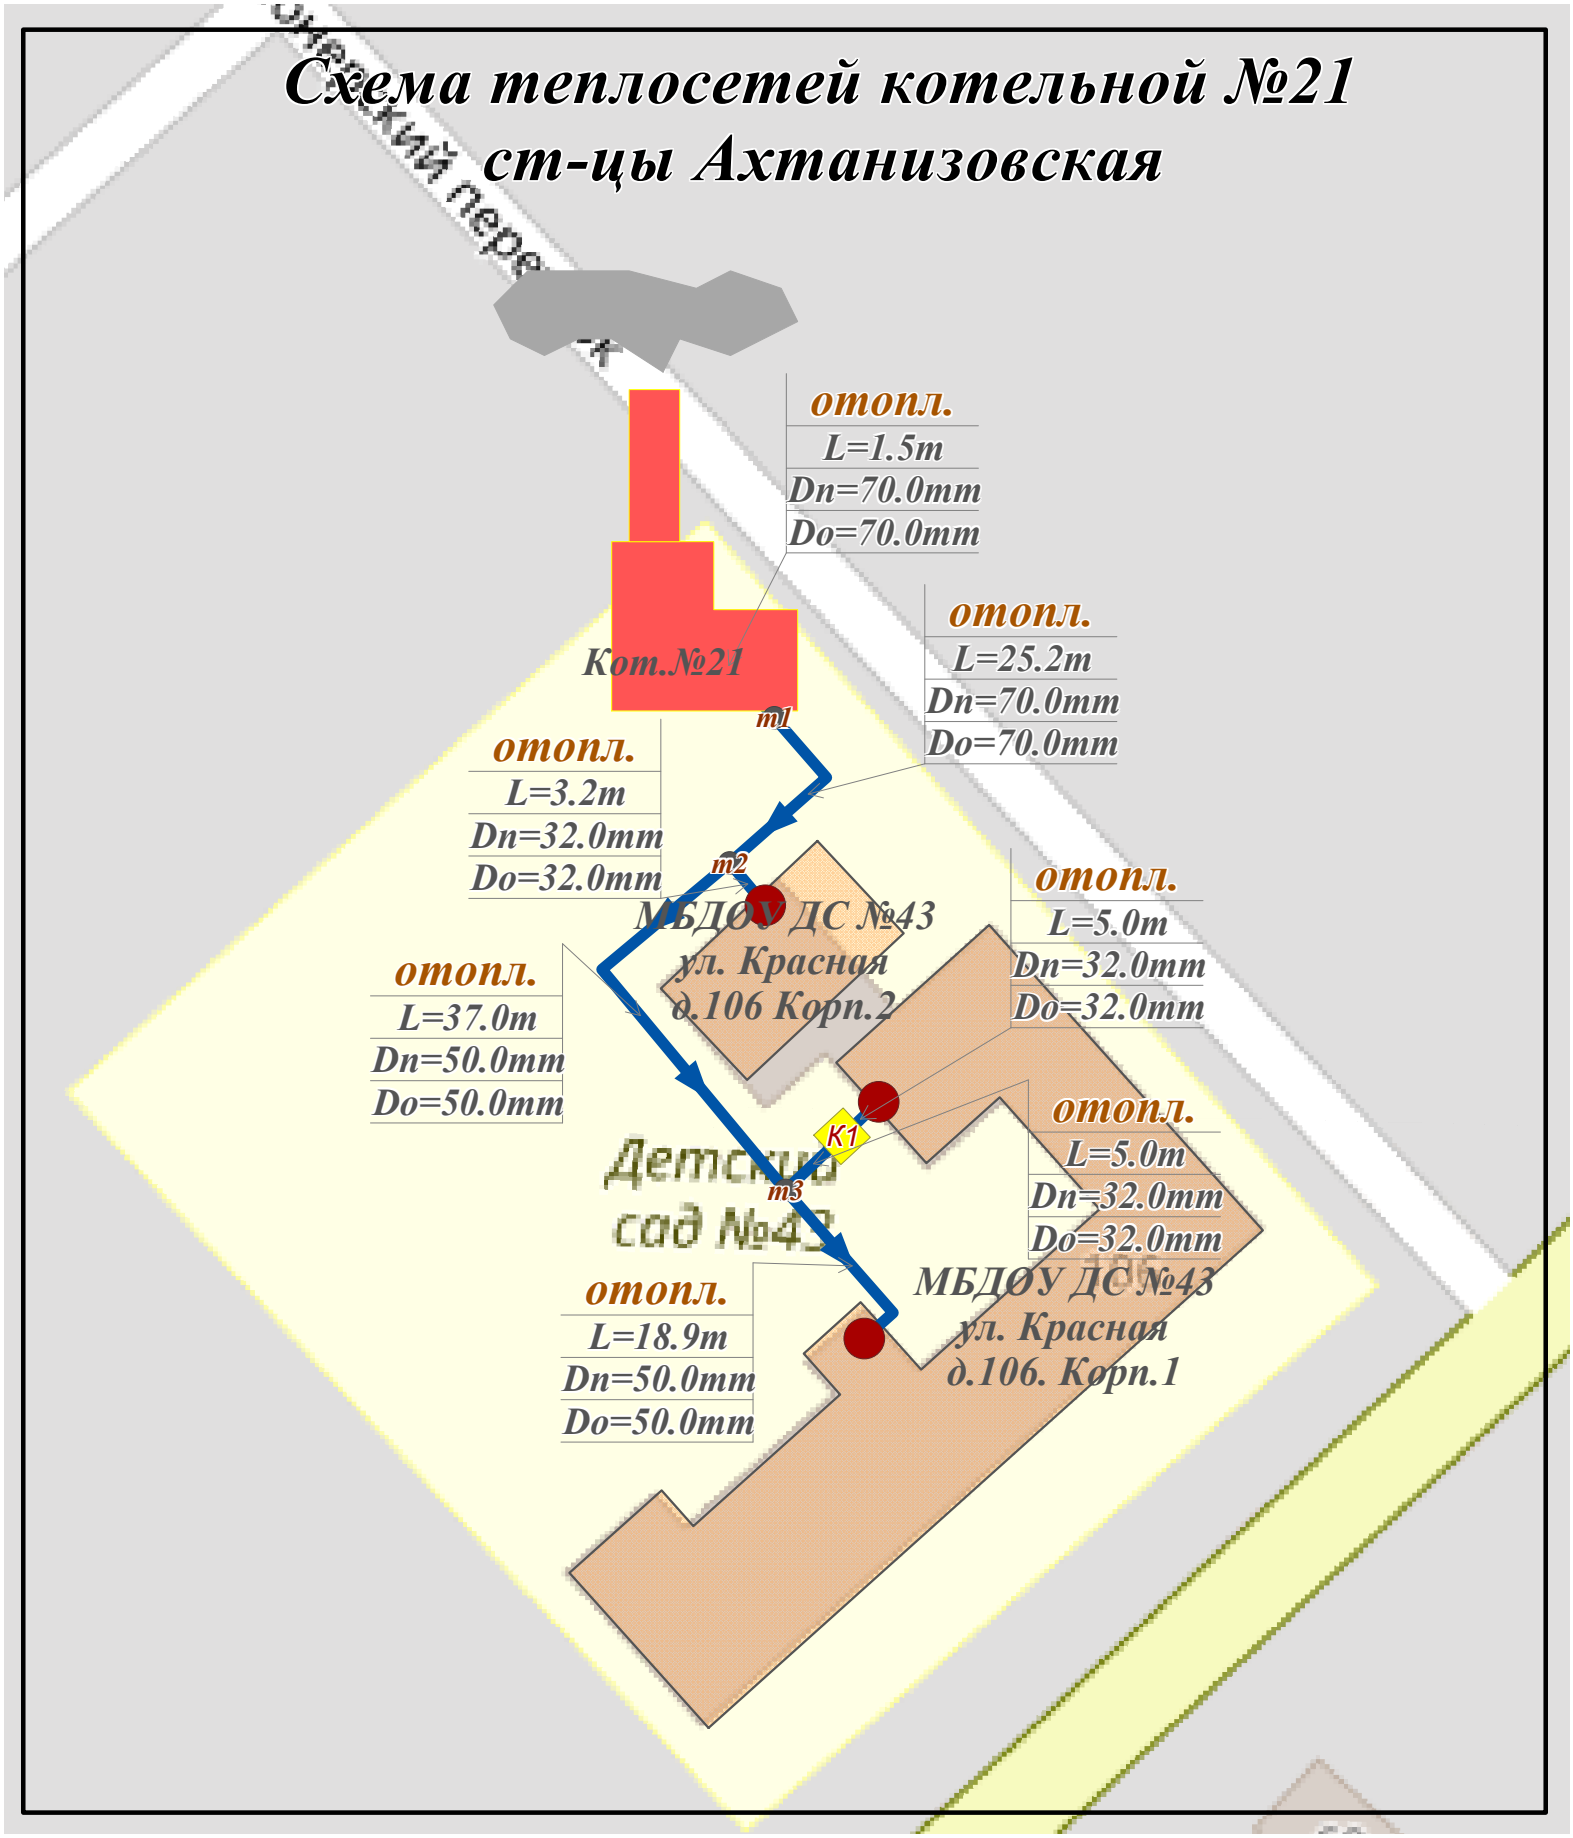# Схема теплосетей котельной №21 ст-цы Ахтанизовская