



ООО «Архиград»

ИНН 2352050656, КПП 235201001

Адрес: 353556, Краснодарский край, Темрюкский р-он, ст-ца Тамань, ул. Некрасова, 1, оф. 38

Банк: Краснодарское отделение №8619 ПАО Сбербанк г.Краснодар, Р/с

40702810530000033097,

БИК 040349602, К/с 30101810100000000602

Заказчик: Администрация Ахтанизовского
сельского поселения Темрюкского района

Заказ: 2022-202/2

**Благоустройство центрального сквера и прилегающей
территории по ул. Красной в ст-це Ахтанизовская
Темрюкского района Краснодарского края.
Первый этап: обустройство детской игровой площадки**

Стадия: П


Генеральный директор
ООО «Архиград»

Кущак К.М.


ст-ца Тамань
2022 г.

Ведомость чертежей проектной документации

Лист	Наименование	Прим.
1	Ситуационная схема размещения территории проектирования в структуре станции	
2	План благоустройства территории. М 1:250	
3	План расстановки малых архитектурных форм и оборудования детской площадки. М 1:250	
4	Игровое оборудование и малые архитектурные формы для обустройства детской игровой площадки	
5	Визуализация №1. Визуализация №2	
6	Визуализация №3. Визуализация №4	

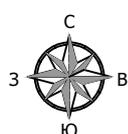

Ситуационная схема размещения территории проектирования в структуре станции

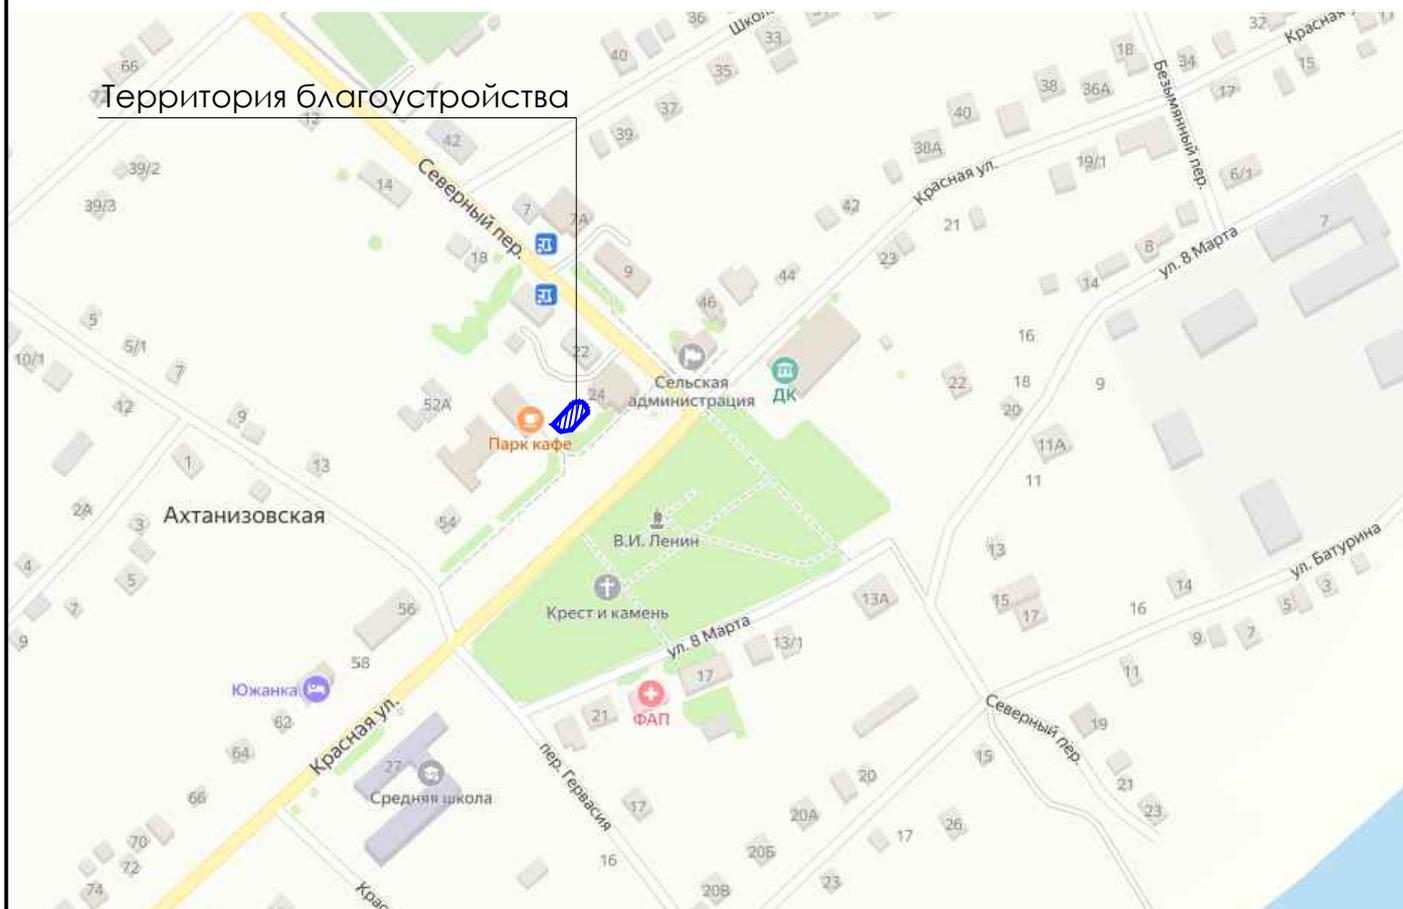

						2022 - 202/2			
						Благоустройство центрального сквера и прилегающей территории по ул. Красной в ст-це Ахтанизовская Темрюкского района Краснодарского края. Первый этап: обустройство детской игровой площадки			
Изм.	Кол.уч.	Лист	№ док.	Подп.	Дата				
						Благоустройство территории	Стадия	Лист	Листов
Разраб.	Чечина				12.22		П	1	6
						Ситуационная схема размещения территории проектирования в структуре станции	ООО "Архиград"		
Н.контр.	Кушьяк				12.22				

План благоустройства территории. М 1:250



Технико-экономические показатели

№	Наименование	Ед.изм.	Кол-во
1	Площадь детской площадки	м ²	350,0
2	Площадь резинового покрытия	м ²	350,0
3	Длина тротуарного бортового камня БР 100.20.8	м	56,0
4	Длина шарнирного бортового камня БР 50.20.8	м	28,0

УСЛОВНЫЕ ОБОЗНАЧЕНИЯ

	Территория проектирования
	Границы земельных участков, поставленных на кадастровый учет
	Тротуары (проект.)
	Зеленые насаждения общего пользования
	Капитальные здания (сущест.)
	Скамья и урна (проект.)
	Детская площадка (проект.)
	Фонарь, h=5,0 м (проект.)
	Охранная зона ЛЭП

Изм.	Кол.уч.	Лист	№ док.	Подп.	Дата	2022 - 202/2			
						Благоустройство центрального сквера и прилегающей территории по ул. Красной в ст-це Ахтанизовская Темрюкского района Краснодарского края. Первый этап: обустройство детской игровой площадки			
Разраб.		Чечина			12.22	Благоустройство территории	Стадия П	Лист 2	Листов
Н.контр.		Кущяк			12.22	План благоустройства территории. М 1:250	ООО "Архиград"		


План расстановки малых архитектурных форм и оборудования детской площадки. М 1 : 250



Ведомость малых архитектурных форм и оборудования детской площадки

№ на плане	Обозначение	Наименование	Кол-во
Детская площадка			
1		Комплекс игровой детский Romana 101.105.00	1
2		Качели "Гнездо" Romana 108.43.00	1
3		Бизиборд "Барабаны" Romana 057.99.00	1
4	ООО Торговый Дом "Новая площадка" г. Краснодар	Бизиборд "Металлофон" Romana 057.98.00	1
5		Батут "Квадрат 160"	2
6		Домик 30.10 Romana 115.47.00	1
7		Скамейка садовая "Роша"	5
8		Урна уличная "Аллея"	5
9		Ограждение площадки прямоугольное	39

Покрывтие детской площадки

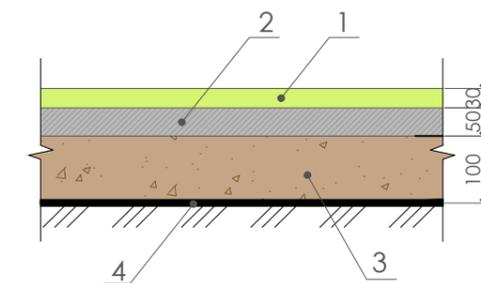

Резиновое покрытие	
1	Резиновое покрытие Мастерфайбр h=30 мм
2	Асфальтобетон плотный мелкозернистый по ГОСТ 9128-84, марки II тип Б h=50 мм
3	Щебень известняковый, марка 400 ГОСТ 8267-93 фр.5-10 мм h=100 мм
4	Уплотненный грунт основания

1. Расположение фонарей, обозначенных на плане знаком , показано условно. Количество фонарей и требуемую мощность уличных светильников определить по светотехническому расчету в рамках отдельного проекта на устройство сетей наружного освещения.

						2022 - 202/2			
						Благоустройство центрального сквера и прилегающей территории по ул. Красной в ст-це Ахтанизовская Темрюкского района Краснодарского края. Первый этап: обустройство детской игровой площадки			
Изм.	Кол.уч.	Лист	№ док.	Подп.	Дата	Благоустройство территории	Стадия	Лист	Листов
Разраб.		Чечина			12.22		П	3	
Н.контр.		Кущяк			12.22	План расстановки малых архитектурных форм и оборудования детской площадки. М 1 : 250	ООО "Архиград"		


Игровое оборудование и малые архитектурные формы для обустройства детской игровой площадки

Игровое оборудование

Комплекс игровой детский Romana 101.105.00
Размеры 9270 x 9650 x 3360



Домик 30.10 Romana 115.47.00
Размеры 3145 x 3810 x 1540

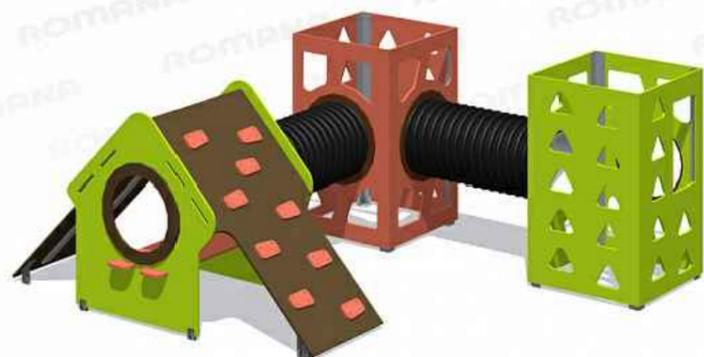


Бизиборд "Барабаны" Romana 057.99.00
Размеры 705 x 1430 x 1215



Качели "Гнездо" Romana 108.43.00
Размеры 3642 x 2650 x 2486



Уличный батут
Артикул: Батут "Квадрат 160"
Размеры 1600 x 1600

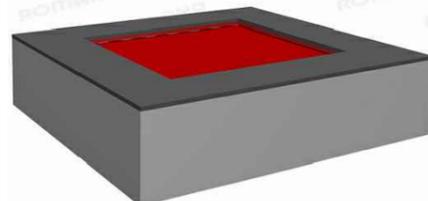

Малые архитектурные формы

Урна уличная "Аллея"
Размеры 400 x 400 x 800 мм




Цвет дерева скамеек и урн - тик.

Скамейка садовая "Роцца"
Размеры 1500 x 555 x 840 мм



Бизиборд "Металлофон"
Romana 057.98.00
Размеры 204 x 1195 x 1310

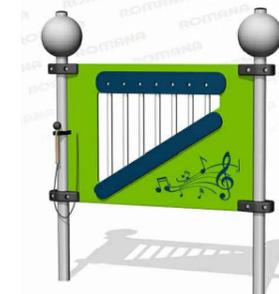

Светильник VRG TECHNO 29
Арт. ПС0071
Высота 5000 мм



Ограждение площадки прямоугольное
Размеры 1740 x 40 x 800



						2022 - 202/2		
						Благоустройство центрального сквера и прилегающей территории по ул. Красной в ст-це Ахтанизовская Темрюкского района Краснодарского края. Первый этап: обустройство детской игровой площадки		
Изм.	Кол.уч.	Лист	№ док.	Подп.	Дата	Стадия	Лист	Листов
Разраб.		Чечина			12.22	Благоустройство территории	П	4
Н.контр.		Кущяк			12.22	Игровое оборудование и малые архитектурные формы для обустройства детской игровой площадки	ООО "Архиград"	

Визуализация №1



Визуализация №2



						2022 - 202/2			
						Благоустройство центрального сквера и прилегающей территории по ул. Красной в ст-це Ахтанизовская Темрюкского района Краснодарского края. Первый этап: обустройство детской игровой площадки			
Изм.	Кол.уч.	Лист	№ док.	Подп.	Дата	Благоустройство территории	Стадия	Лист	Листов
Разраб.		Чечина			12.22		П	5	
Н.контр.		Кущяк			12.22	Визуализация №1. Визуализация №2	ООО "Архиград"		

