
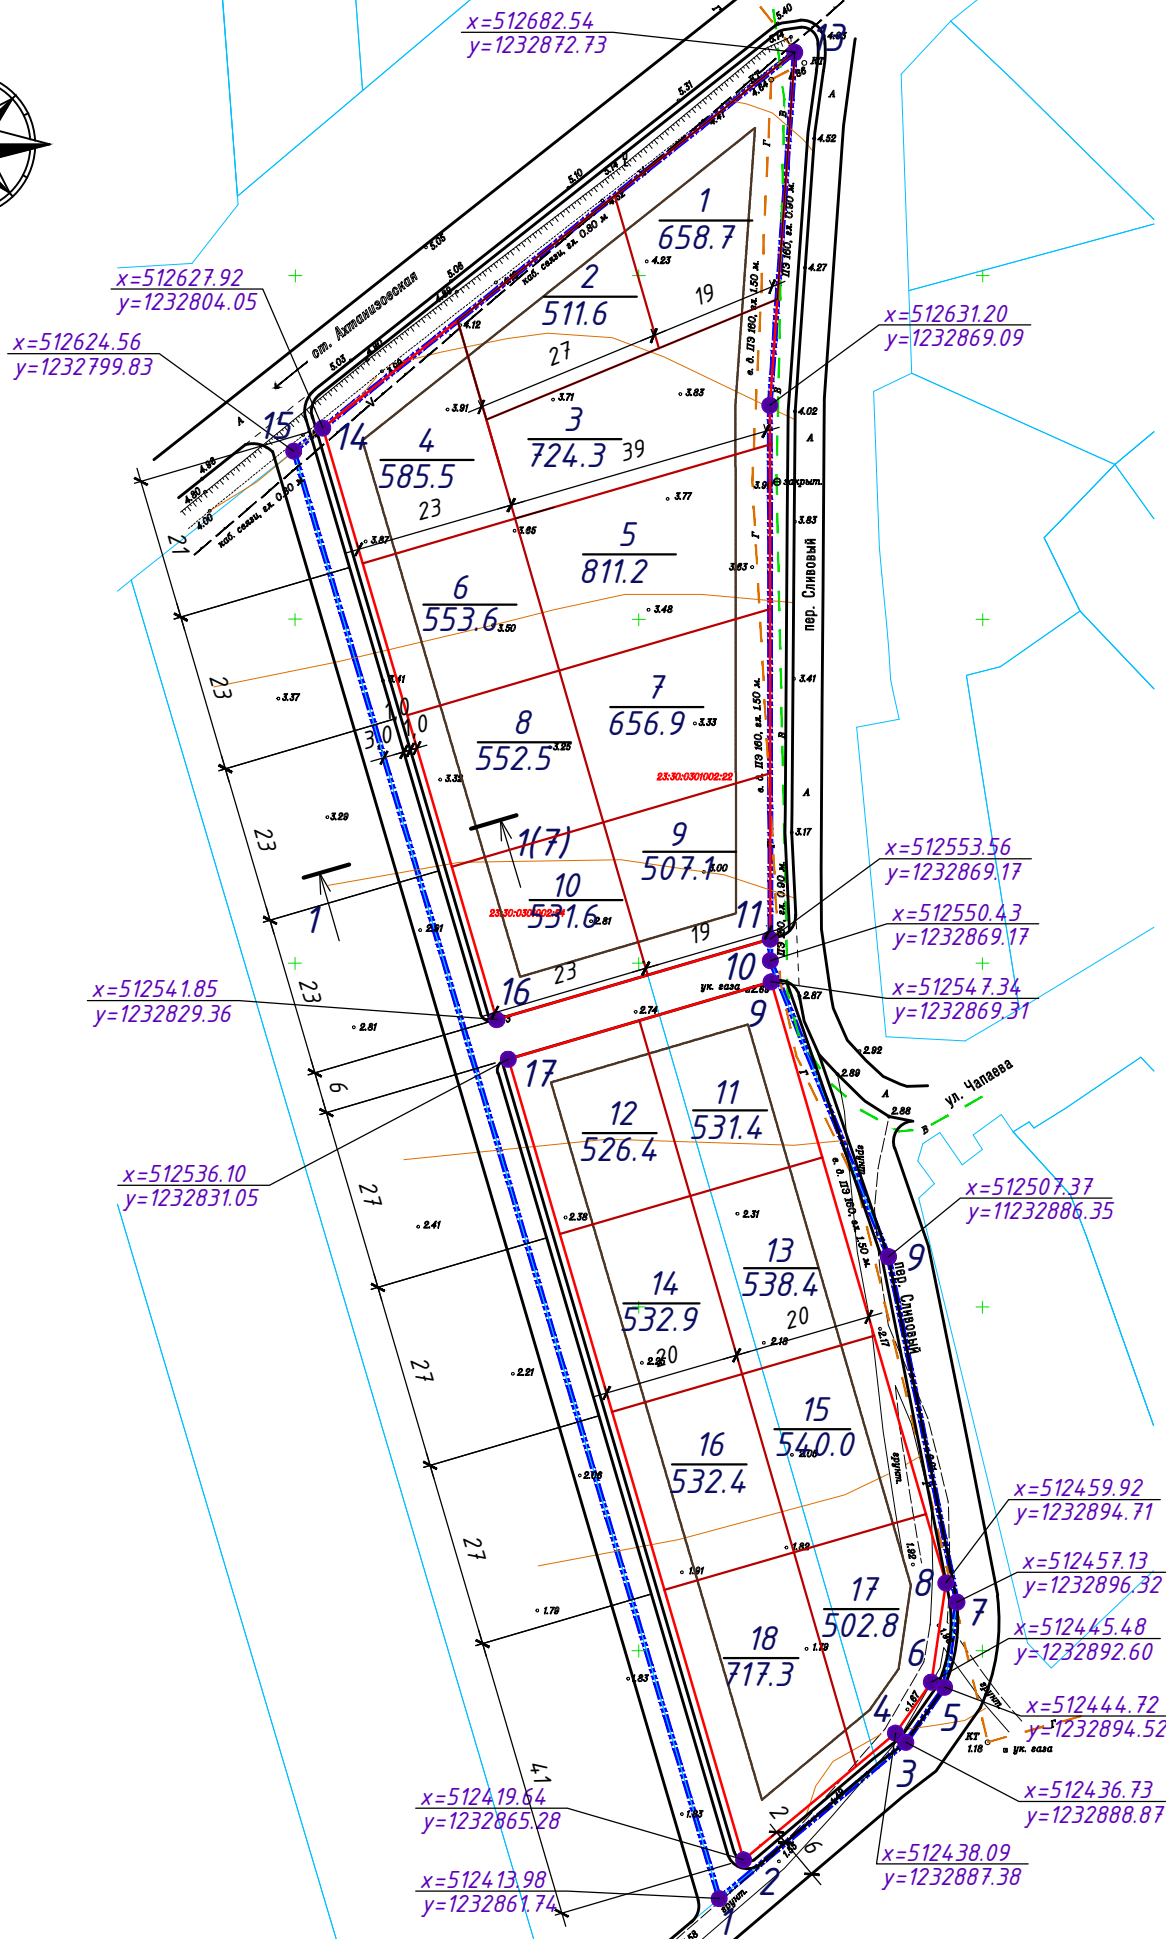


РАЗБИВОЧНЫЙ ЧЕРТЕЖ КРАСНЫХ ЛИНИЙ. М 1:1000

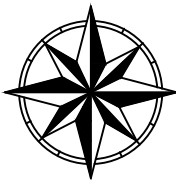

Условные обозначения:

- Граница проектируемого участка
- Линия застройки
- Проектируемые "красные" линии
- Границы земельных участков, поставленных на кадастровый учет
- Граница (межа) формируемого участка  
Номер формируемого участка  
Площадь формируемого участка (кв.м)

- 1. Разбивочный чертеж красных линий разработан на топографической основе , выполненной в мае 2014г.
- 2. Конструктивный поперечный профиль улицы показан на листе ПП - 7.

						244-14-ПП		
						"Проект планировки совмещенный с проектом межевания территории жилого микрорайона для индивидуального жилищного строительства южнее п.Пересыпь Темрюкского района Краснодарского края"		
Изм.	Кол.уч.	Лист	№ Док.	Подпись	Дата	Проект планировки.	Стадия	Лист
ГИП	Лежнев						ПП	4
Разраб.	Момжьян					Разбивочный чертеж красных линий. М 1:1000	Проектная мастерская ИП Лежнев А.А.	
Н.контр.	Лежнев							